


PLAN DU BATIMENT

0

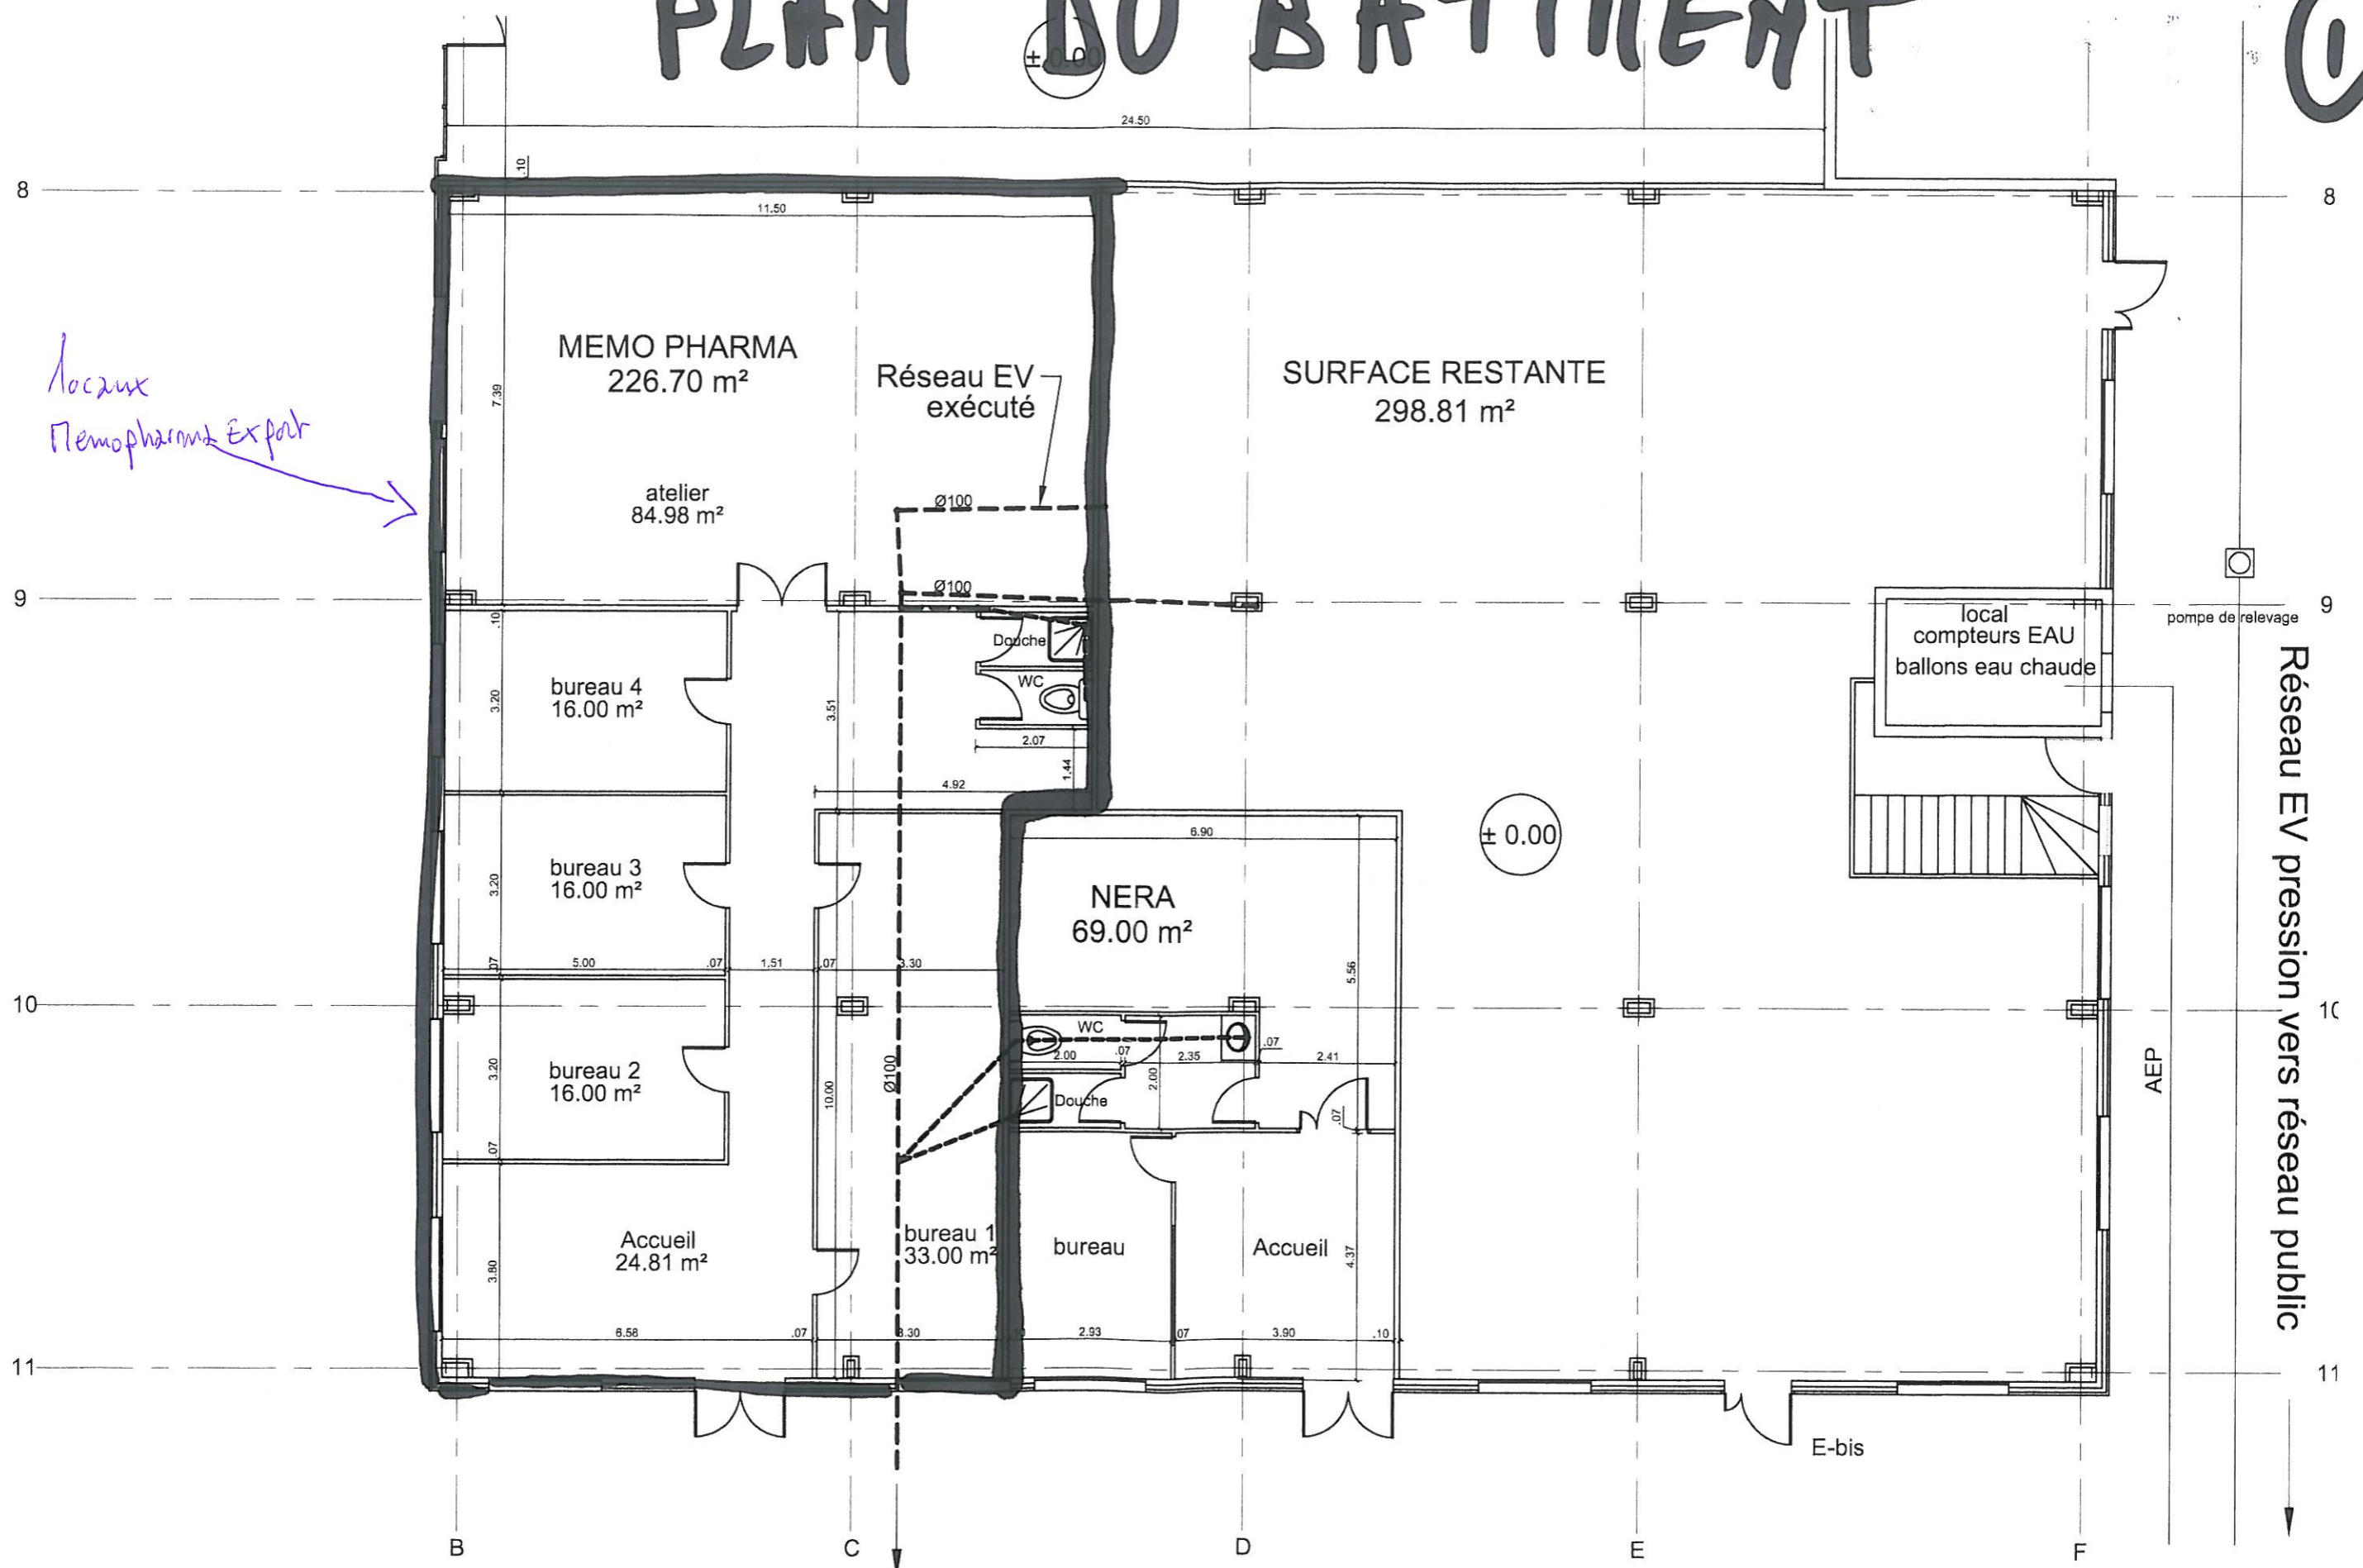

locaux Memopharma Ex part


Réseau EV pression vers réseau public

Réseau EV pression vers réseau public

ZONES

②


24.50

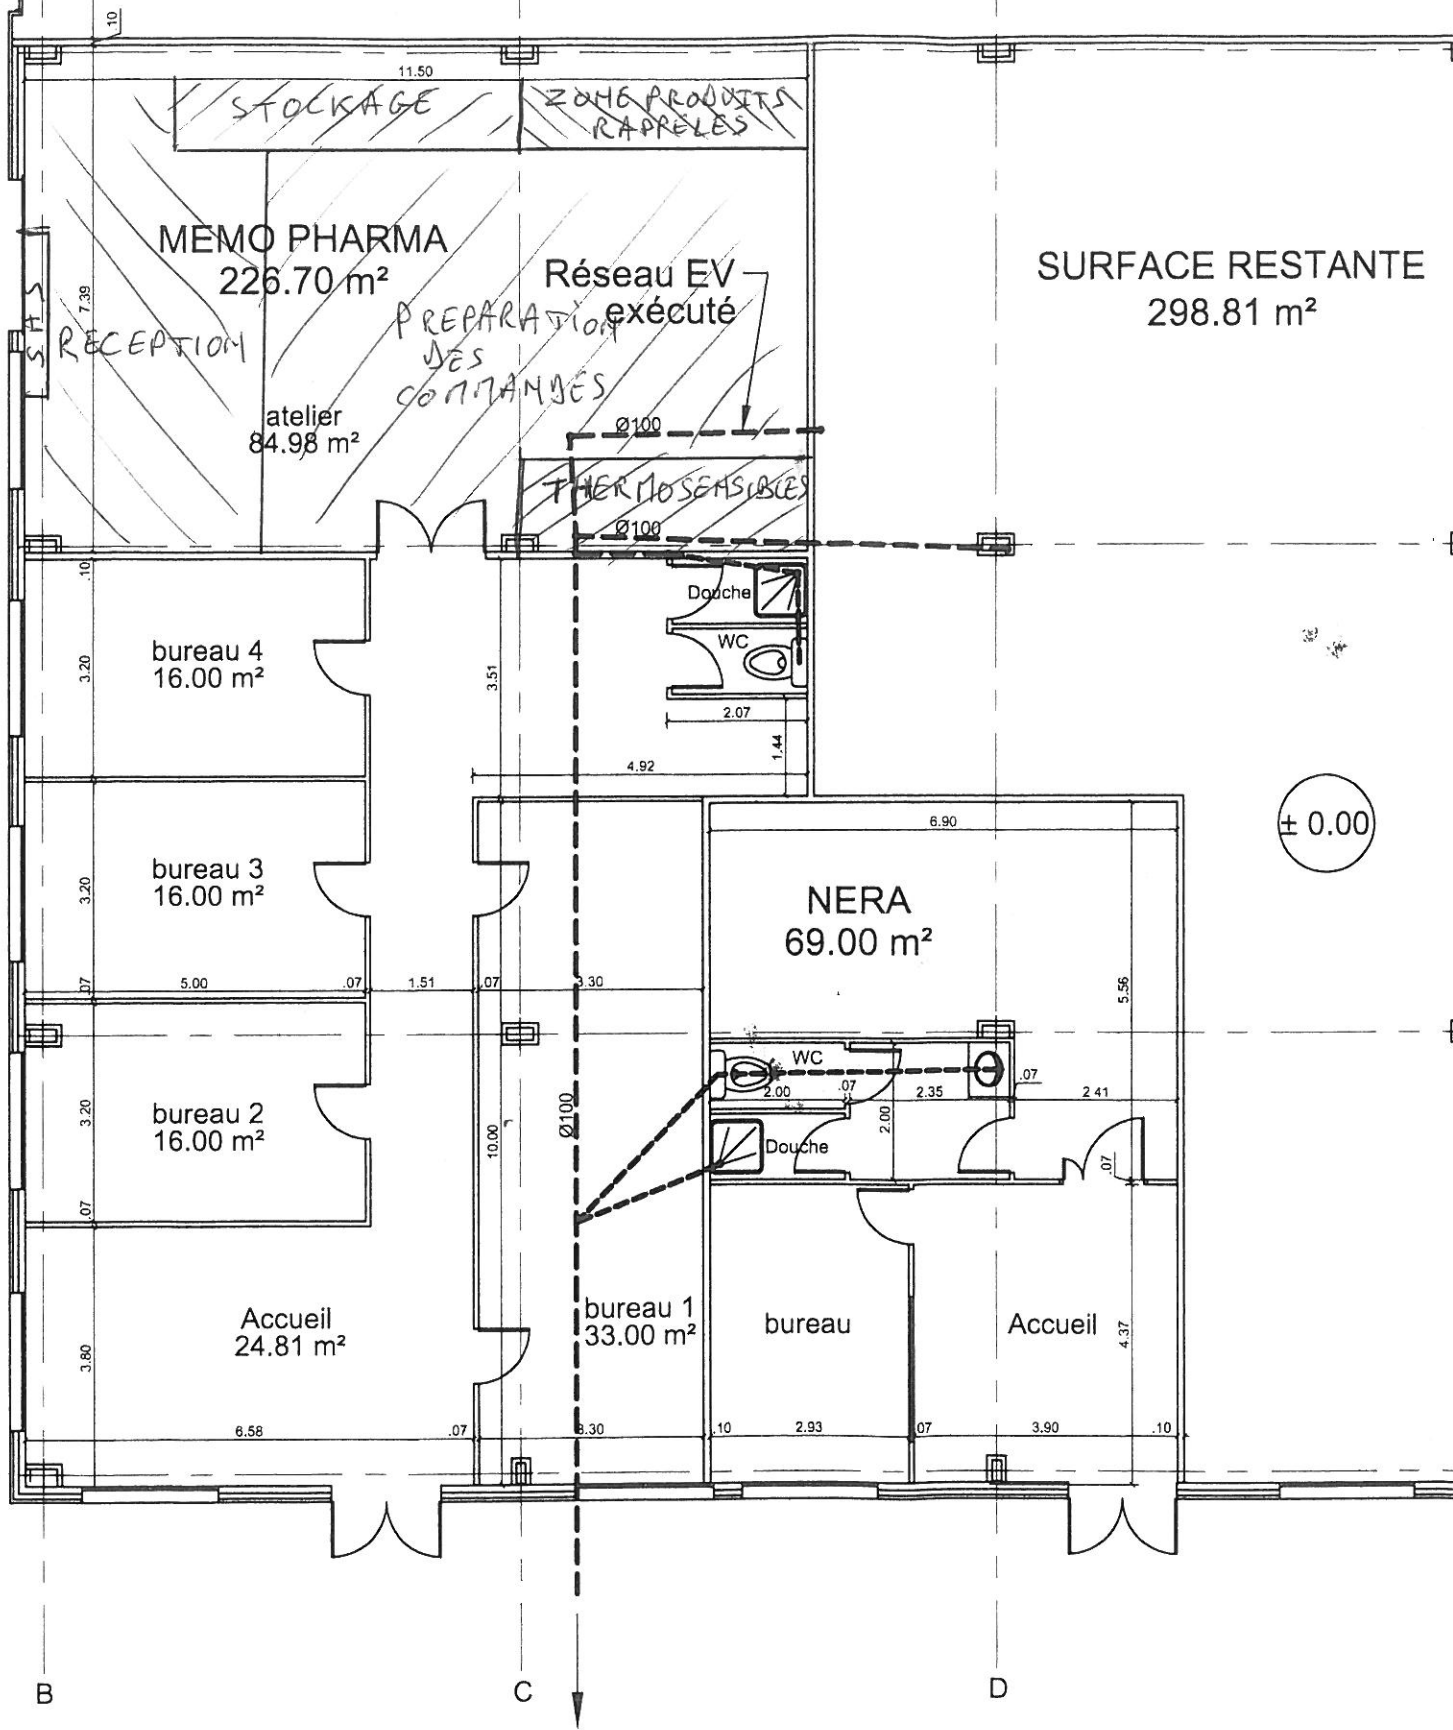

Réseau EV pression vers réseau public


ZONES

2

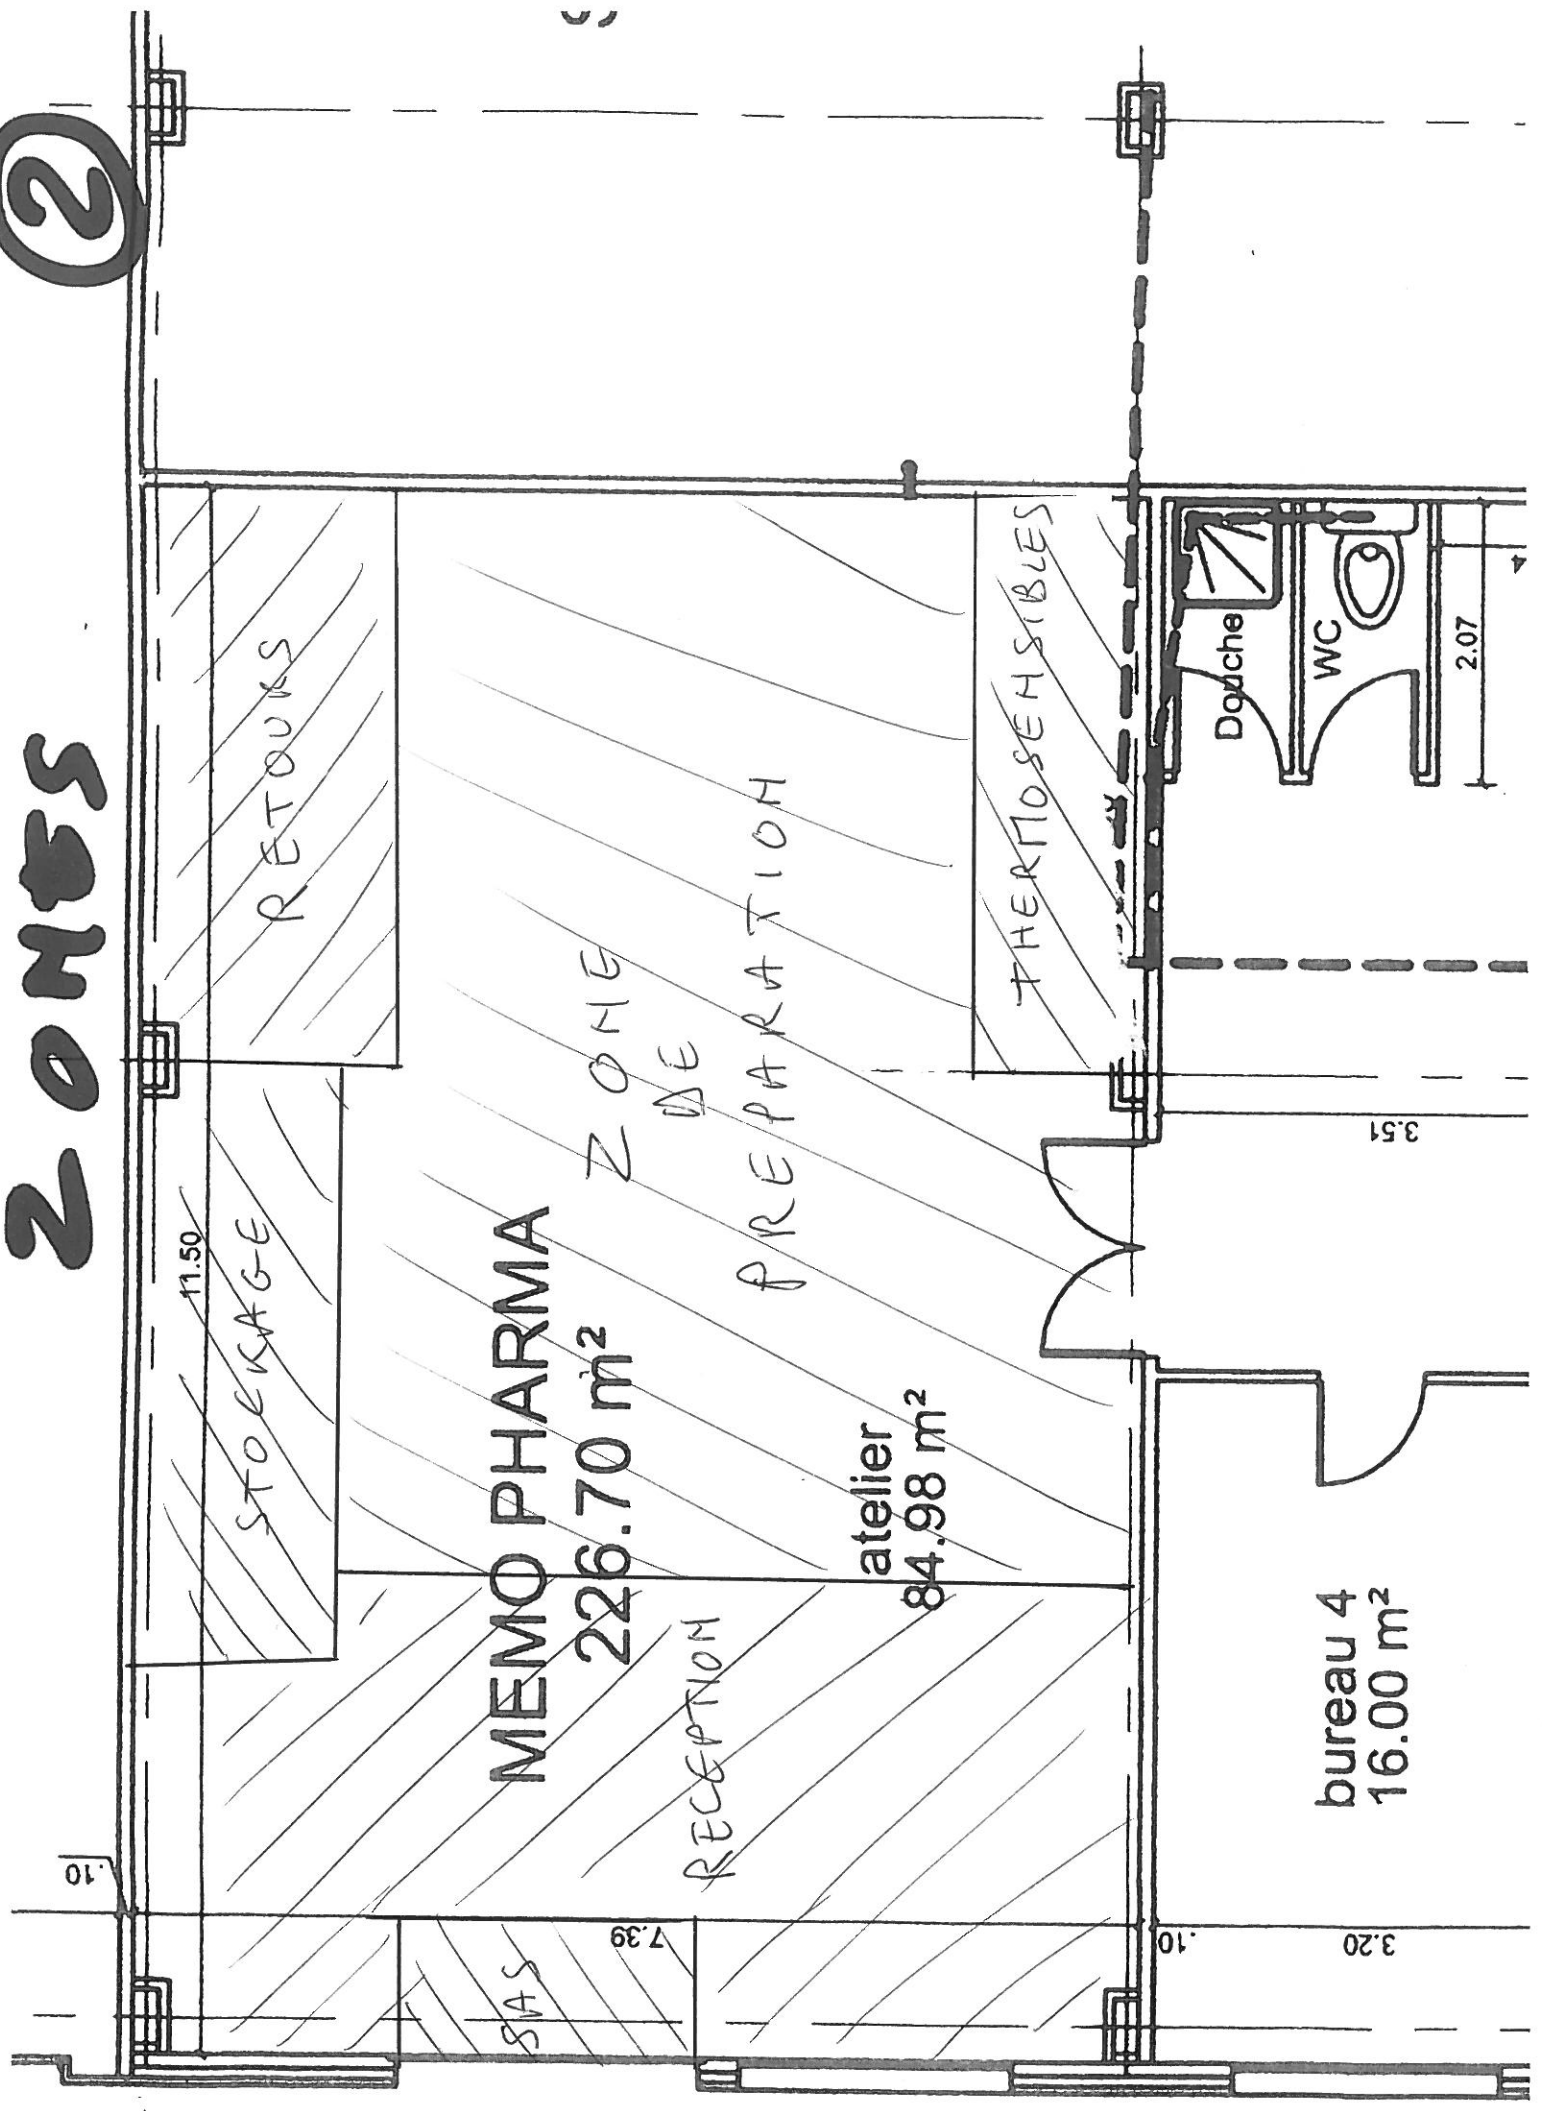

FLUX 0.00

3

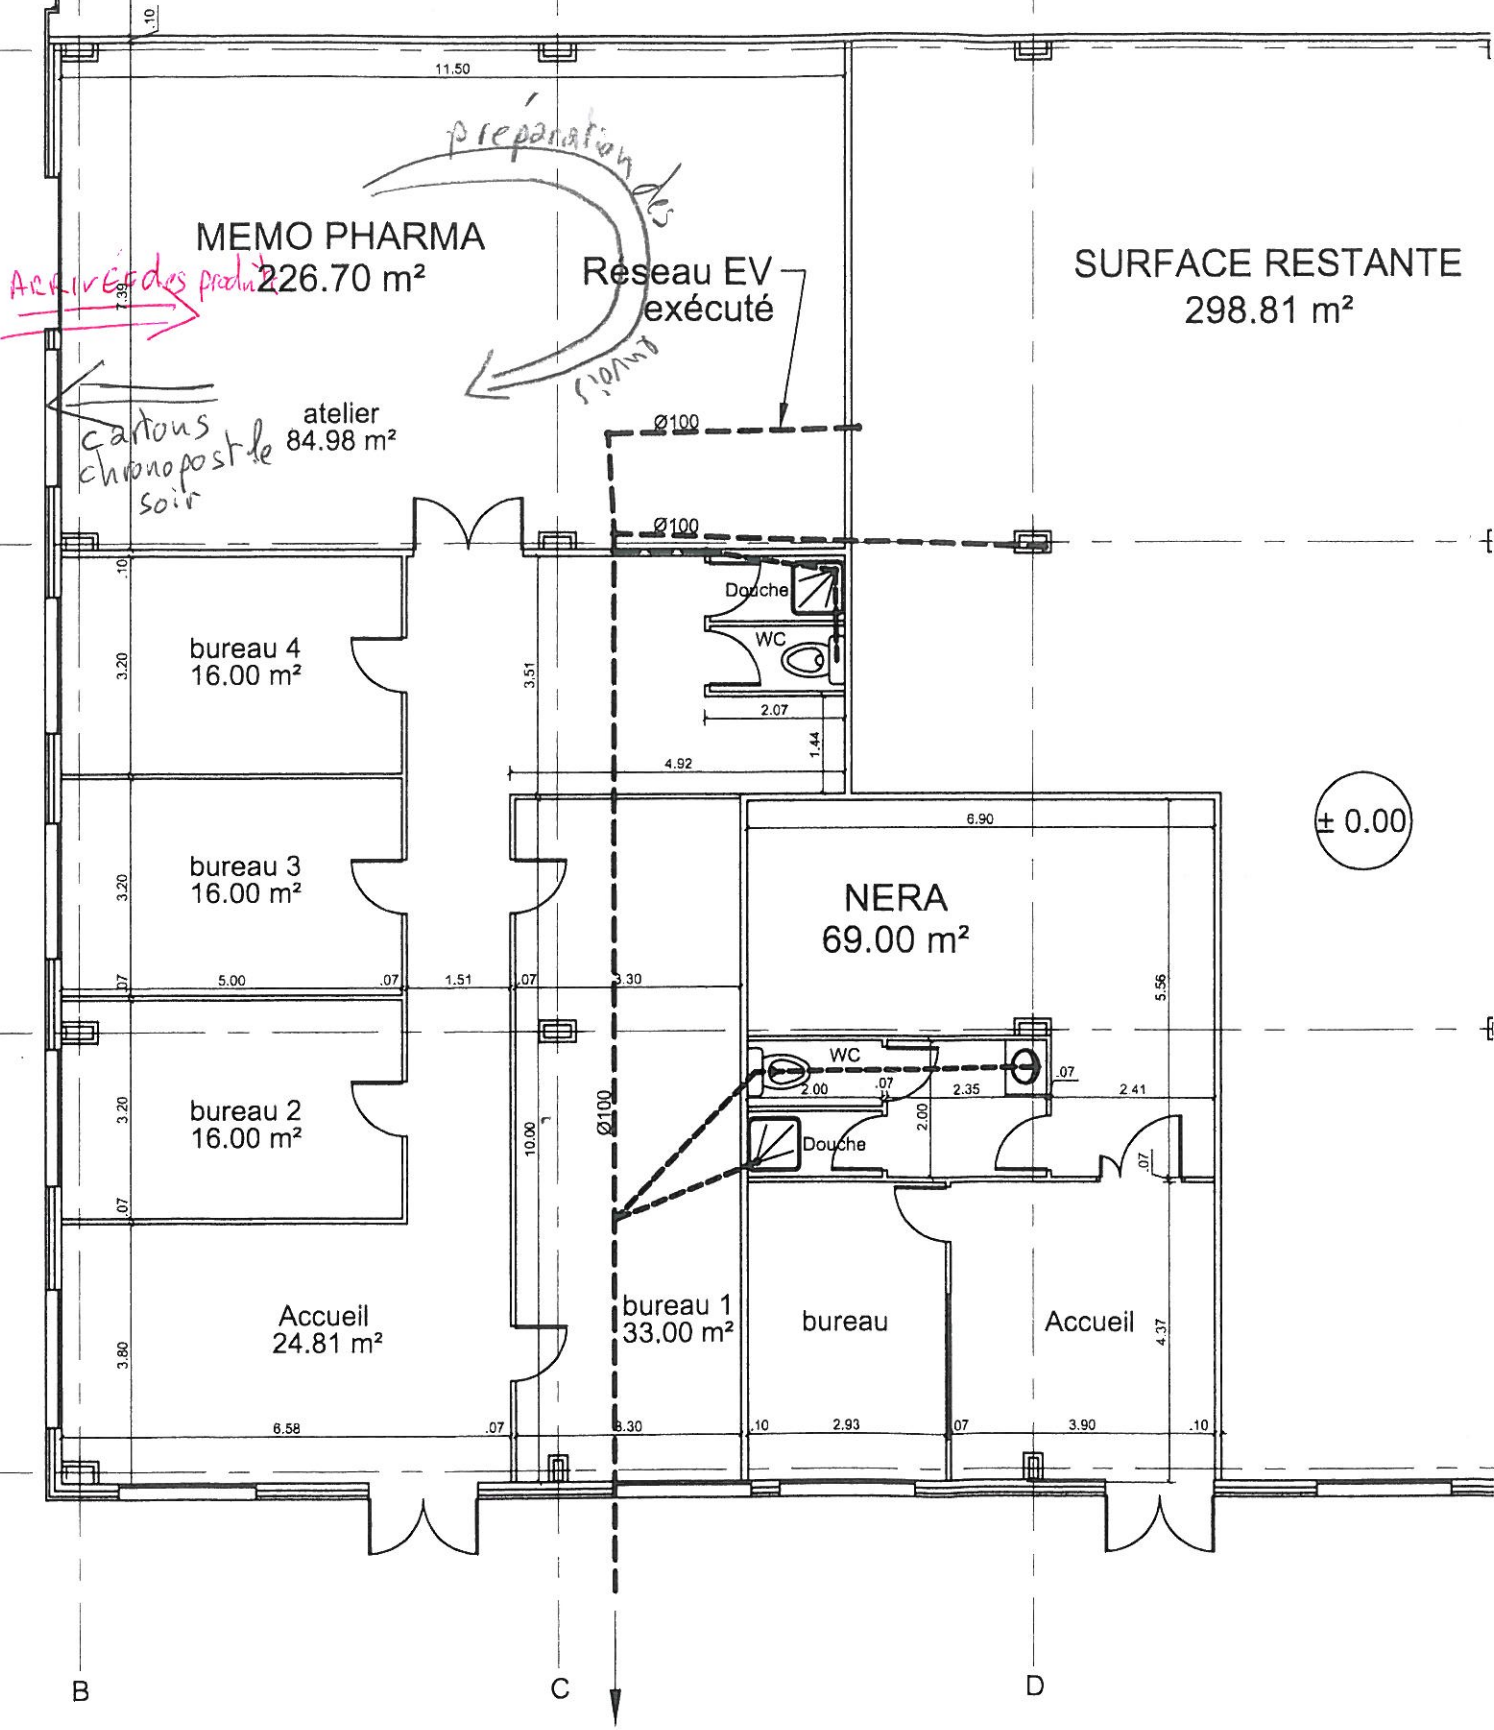

SURFACE RESTANTE
298.81 m²

± 0.00

Réseau EV pression
vers réseau public

FLUX

③

11.50

RECEPTION PRODUITS

14 heures

MEMO PHARMA

226.70 m²

PREPARATION
DES
COMMANDES

ENVOI DES
CARTONS PAR
CHRONOPOST
LE SOIR

atelier
84.98 m²

bureau 4
16.00 m²

Douche

WC

2.07

3.51

3.20

.10

7.39

.10